Profil kanalizacji sanitarnej
odcinek F17–P–6
skala 1:100/500

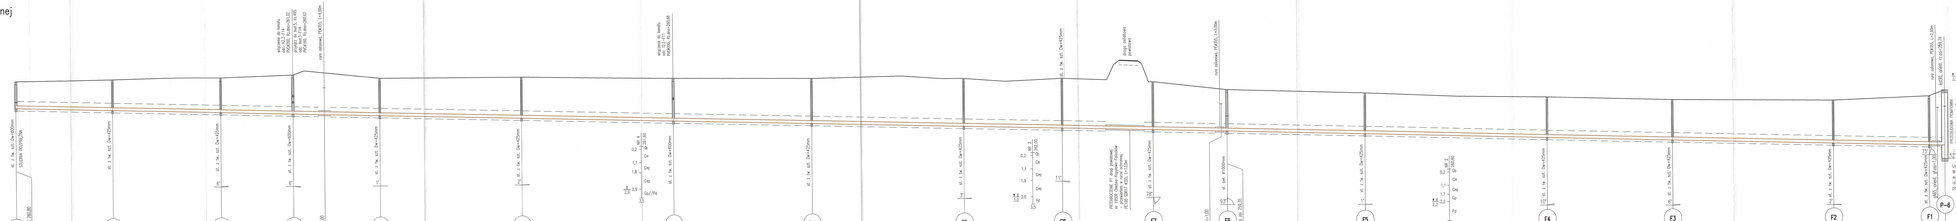

P.p.=250,00

Rzędna istniejącego terenu	
Rzędna dna proj. kanału	
Długość odcinka	
Proj. spadek kanału, odległość	i=65,8
Proj. średnica nominalna, materiał	PVC-U SN8 SDR34 ⌀200mm
Hektometr i odległości	0

Schemat zabezpieczenia skrzyżowania kanału sanitarnego z rurociągiem gazu

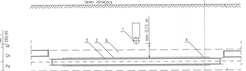

Objaśnienia
1. Istniejący rurociąg gazu
2. Rura ochronna PE100SDR17, L = 4,0 m
3. Rura przewodowa PVC ⌀160×200 mm
4. Uszczelnienie manszetami elastomerowymi
5. Podsypka kanału sanitarnego, o grubości 15 cm
6. Obsypka kanału sanitarnego do wys. 30 cm ponad wierzch rury

UWAGA
Gdy różnica w pionie pomiędzy górą rury kanalizacyjnej a dołem rury gazowej wynosi 1,5 m i więcej, zabezpieczenia nie wykonywać.

Uwaga:
- miejsce połączenia istniejącego rurociągu fi/ocznego z ruroci gami fi/ocznym wyjaśniającym z projektowanej przepompowni należy sprawdzić rzędną posadowienia istniejącego ruroci gu i dostosować rzędną wylotu ruroci gu fi/ocznego z projektowanej przepompowni. Konieczność wykonu/ prze/ zarobienia uruszenia.

Szczegół skrzyżowania ruroci gu kanalizacyjnego z kablem energetycznym i telekomunikacyjnym

Przekrój poprzeczny trasy ruroci gu:

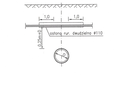

Przekrój podłużny trasy ruroci gu:

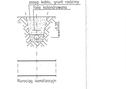

OBJAŚNIENIA

- A7 — nazwa wpisu – studni
- bud.34 — numer podłączonego budynku
- H$_{d1}$=1,62 — zagłębienie dna kanału
- H$_{d2}$=1,62 — zagłębienie dna kanału górnego
- H$_{d3}$=1,62 — zagłębienie dna kanału dolnego

Uwaga:
Wyróżnić rzędną oraz głębokość istniejącej instalacji (np. ⌀440, głęb=1,40) podane w projekcie.

JEDNOSTKA PROJEKTOWA
mgr inż. Agnieszka Rucka
ul. Aleksandry Piłsudskiego 8/39
55-400 Środa Śl.
tel. 507 776 027
www.rucka-instalacje.pl

INWESTOR
Gmina Jedlicze
ul. Rynek 1, 38-440 Jedlicze

NAZWA INWESTYCJI
Budowa kanalizacji sanitarnej w miejscowości Chrzanów
- etap pierwszy

LOKALIZACJA INWESTYCJI


PROJEKTOWAŁ
mgr inż. Agnieszka Rucka
upr. bud. w spec. sanitarnej
nr upr. MAŁP/0071/PWOS/11

PODPIS

SPRAWDZIŁA
mgr inż. Agnieszka Rucka
upr. bud. w spec. sanitarnej
nr upr. MAŁP/0473/PWOS/17

PODPIS

FAZA — Projekt budowlany

Kategoria obiektu — XXVII

TYTUŁ RYSUNKU
Profile poz. kanalizacji sanitarnej, cz.II

NR RYSUNKU — 12

SKALA — 1:100

DATA — LUTY 2019